

申請図

申請地

商工地図

竣工図

申請者



年度

工事店名

P - -

平面図

S = 1/100

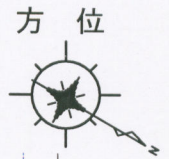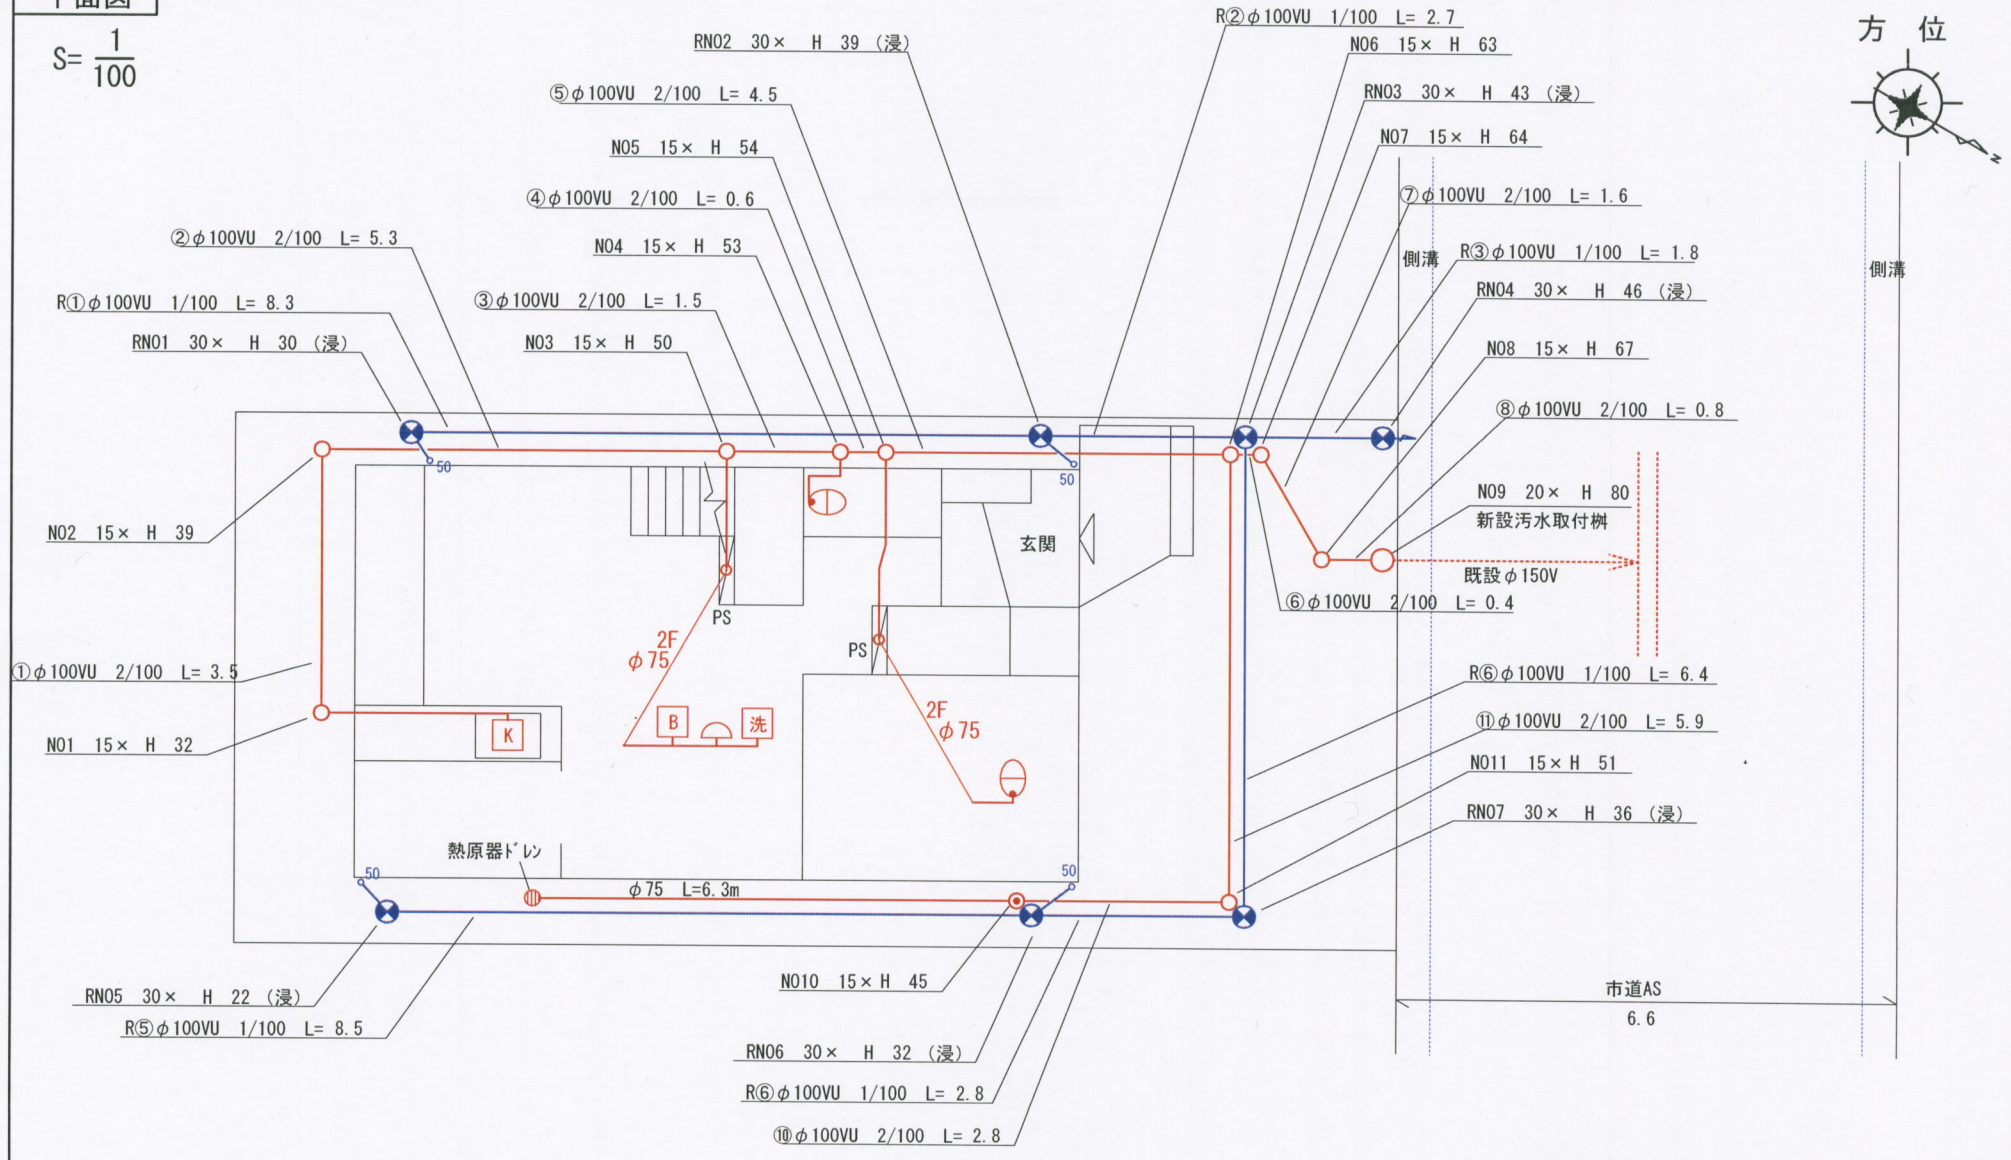

横浜市