

厚木市

私設下水道工事設計書

申請 完成



申請者	住所 フリガナ 氏名	印
使用者	住所 フリガナ 氏名	印
土地所有者	住所 フリガナ 氏名	印
枝管分岐の 際、管所有者	住所 フリガナ 氏名	印

指定工事店	住所 名称 電話番号 登録番号 氏名	印
責任技術者	氏名	印

水栓番号	受付年月日
検査済証番号	—
設置場所 (住居表示のあるものは住居表示で)	処理分区
厚木市	17 - 4452
	供用開始
	53. 4. 1

平面図

S=1/100

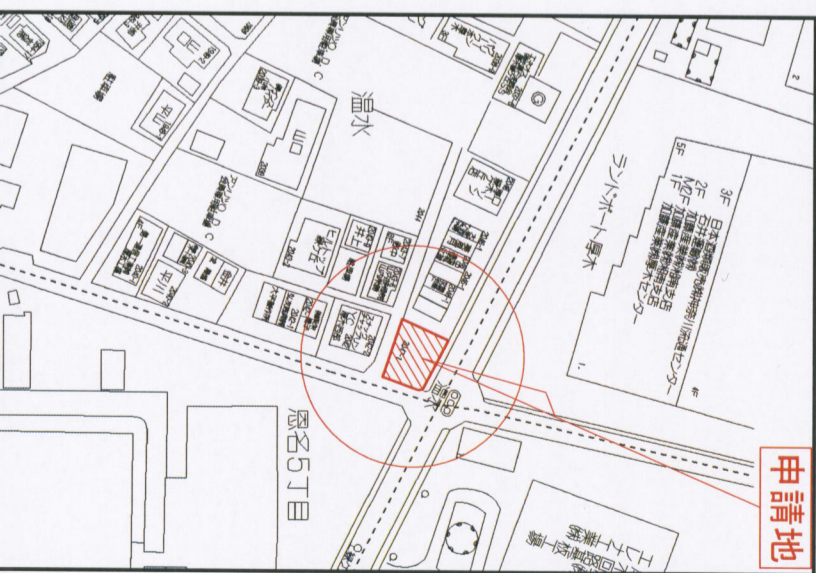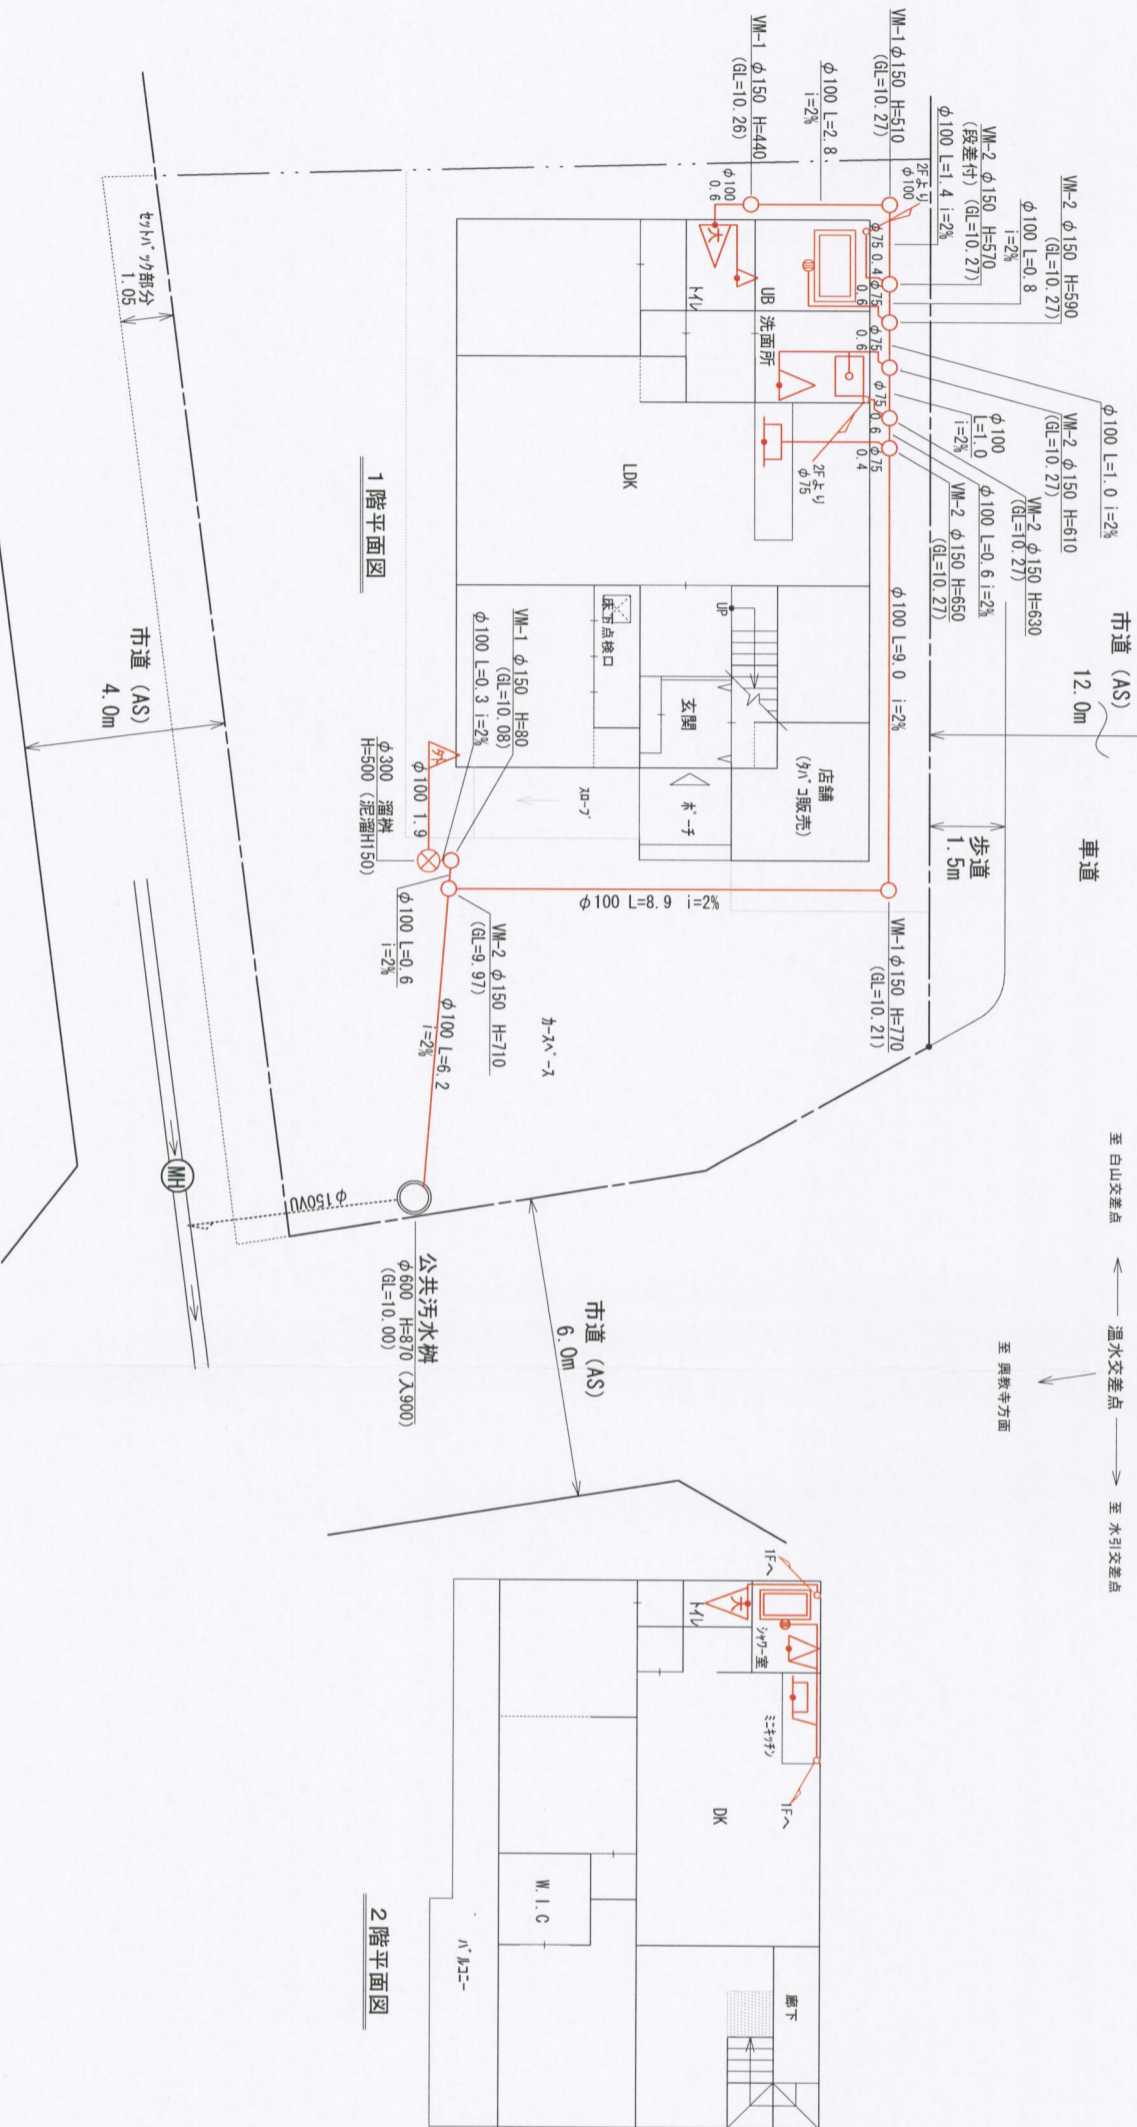

<input type="checkbox"/>	トラツツます	<input type="checkbox"/>
<input type="checkbox"/>	私設汚水ます	<input type="checkbox"/>
<input checked="" type="checkbox"/>	私設雨水ます	<input type="checkbox"/>
<input checked="" type="checkbox"/>	公共雨水ます	<input type="checkbox"/>
<input checked="" type="checkbox"/>	公共雨水ます	<input type="checkbox"/>
<input type="checkbox"/>	新設管	<input type="checkbox"/>
<input type="checkbox"/>	既設管	<input type="checkbox"/>
<input type="checkbox"/>	既設ます	<input type="checkbox"/>
<input type="checkbox"/>	既設浄化槽	<input type="checkbox"/>
<input type="checkbox"/>	公私境界線	<input type="checkbox"/>
<input type="checkbox"/>	隣地境界線	<input type="checkbox"/>
<input type="checkbox"/>	グリーンストラップ	<input type="checkbox"/>